



I. ETAPA

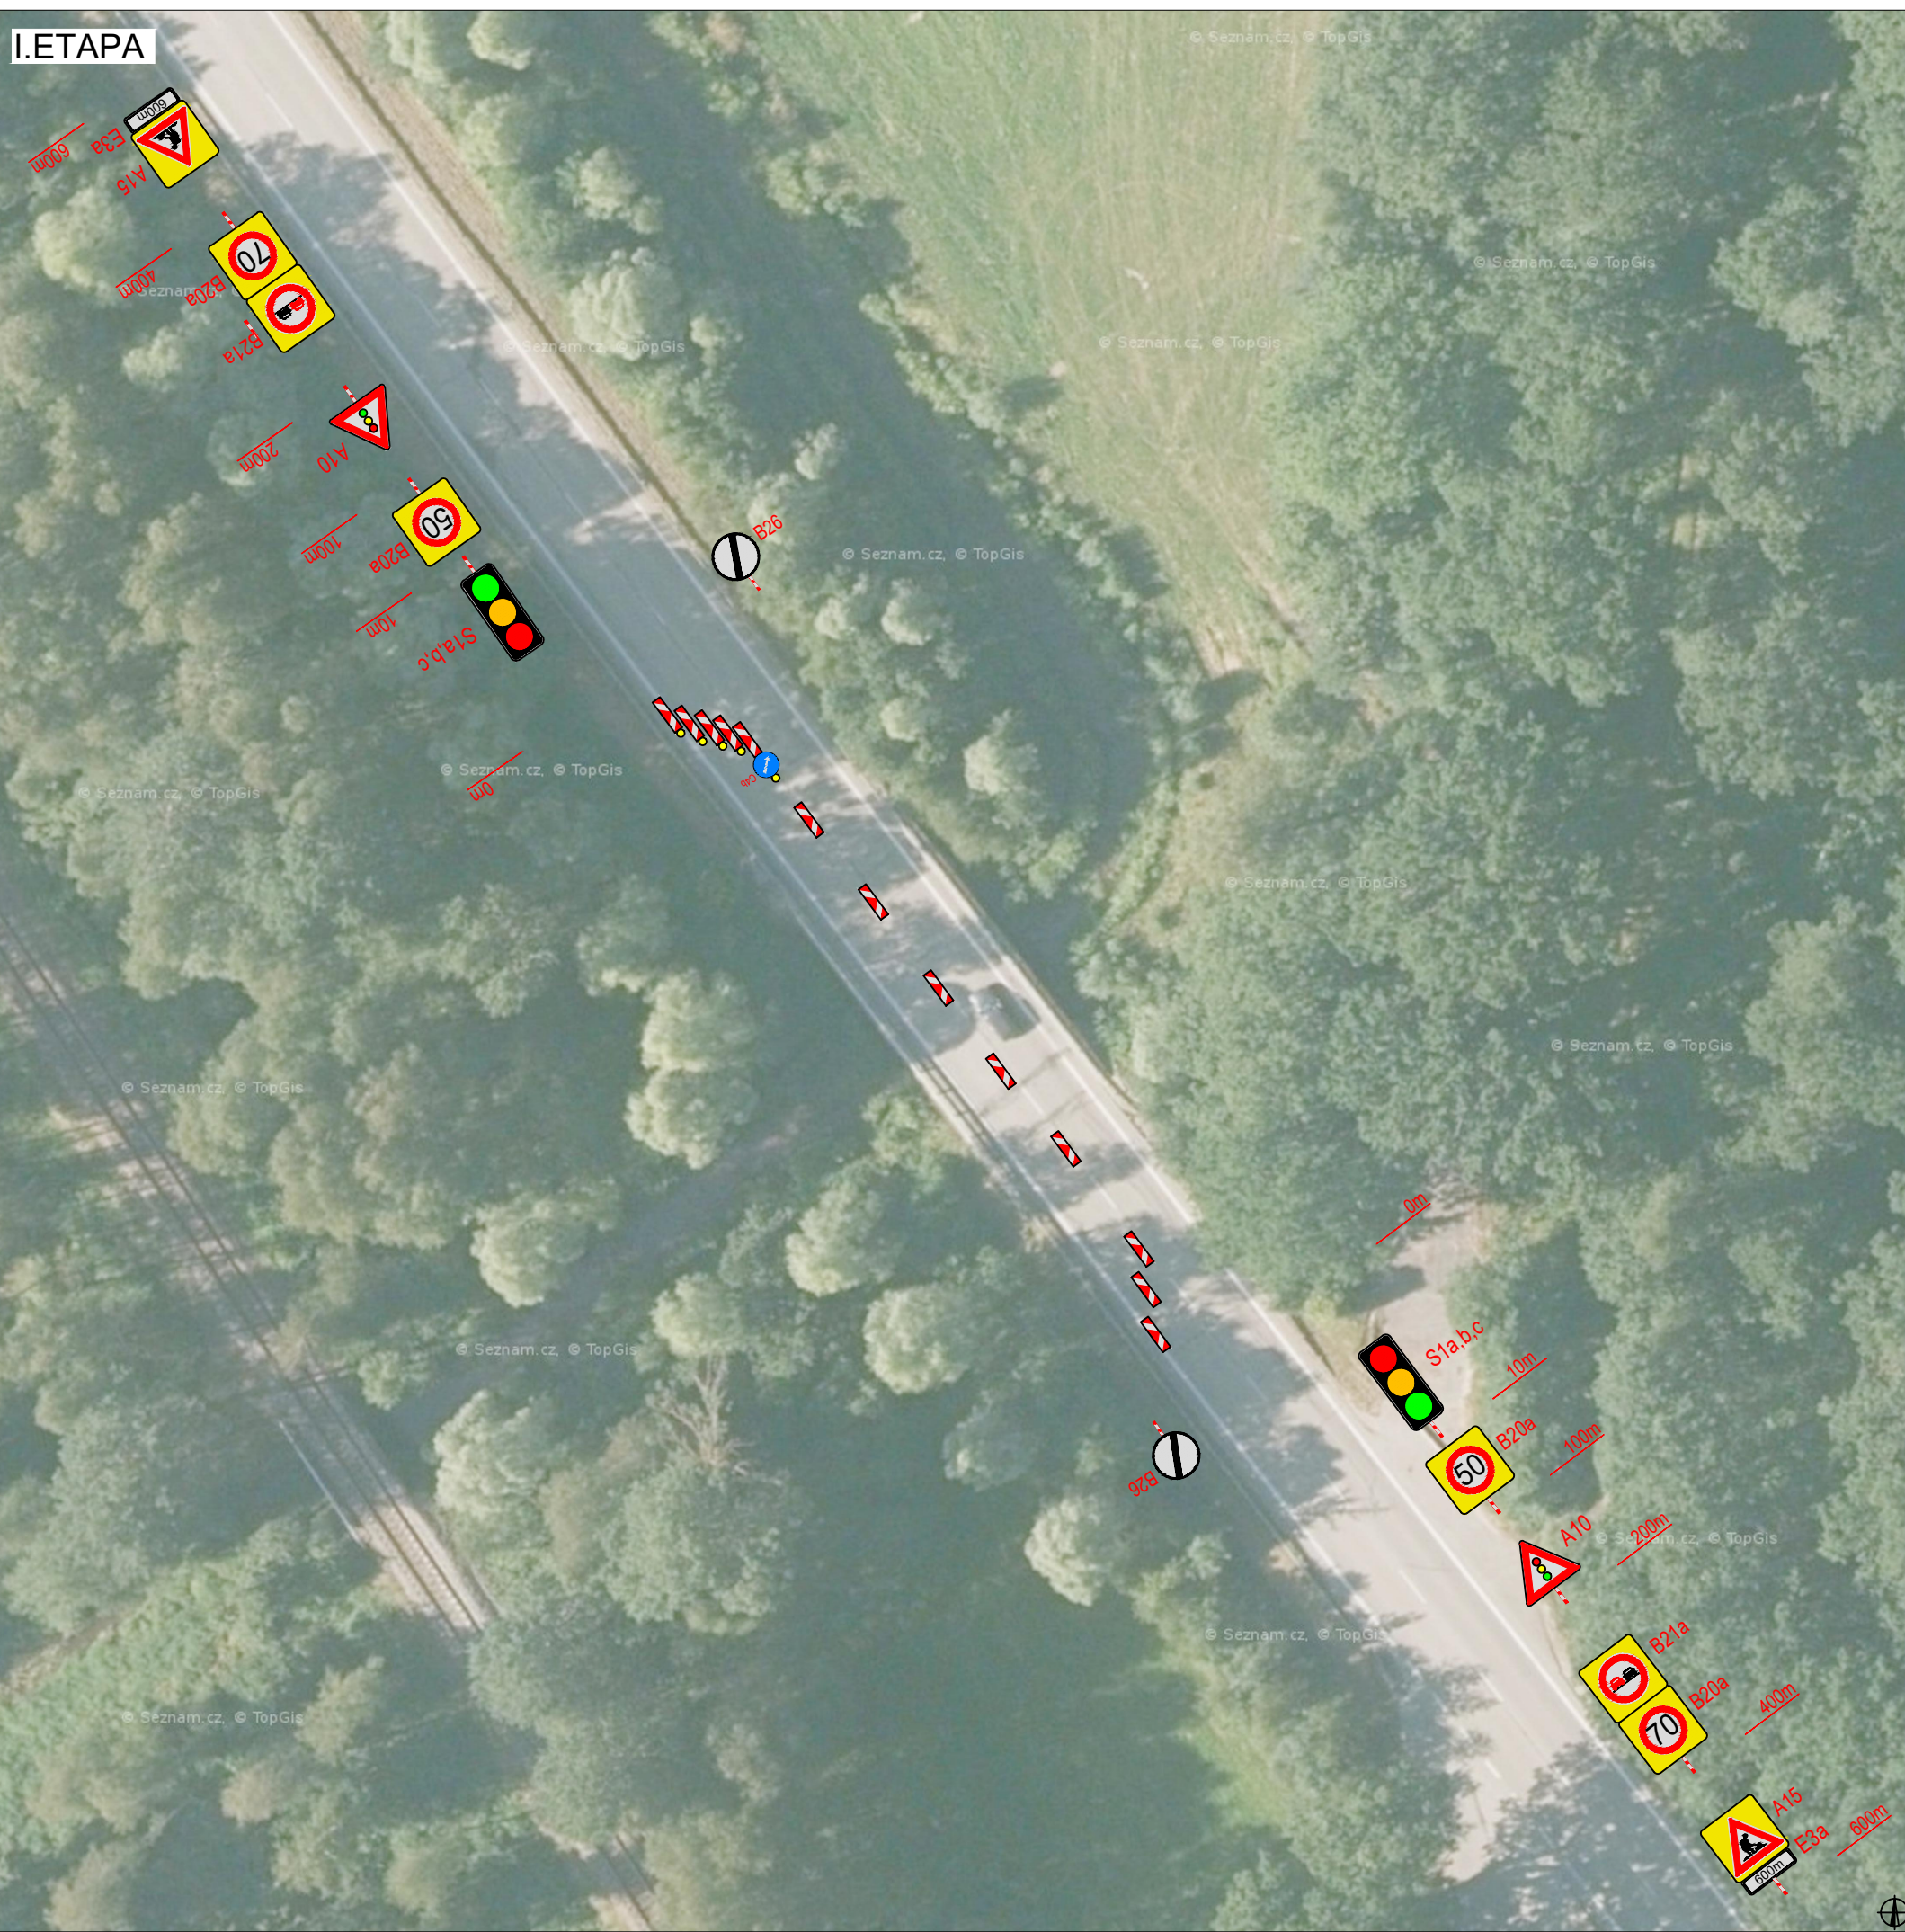

PLATNOST DOKUMENTACE

| | | |
|-------------------|-------------------|-------------------|
| V dne | V dne | V dne |
|-------------------|-------------------|-------------------|

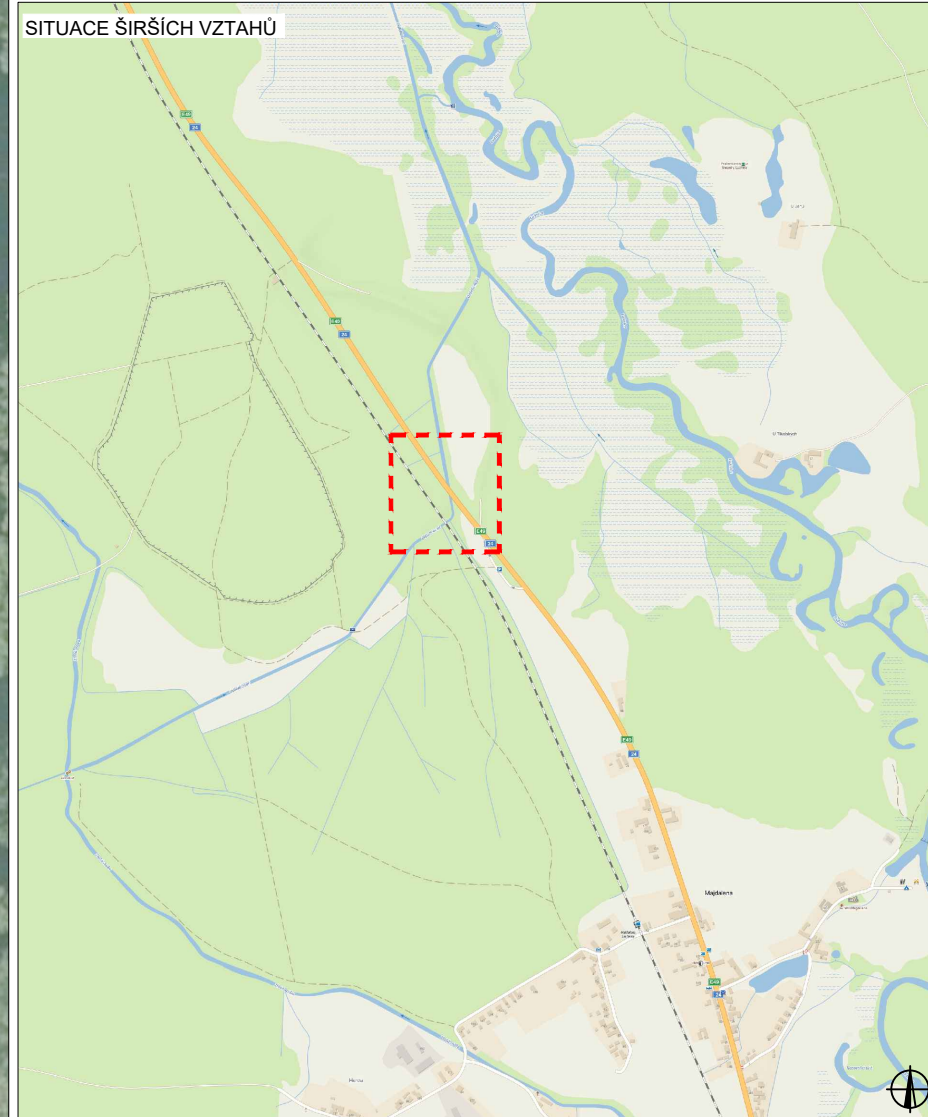

LEGENDA

- B1 NAVRŽENÉ PŘECHODNÉ DOPRAVNÍ ZNAČENÍ
- B1 TRVALÉ DOPRAVNÍ ZNAČENÍ
- B1 TRVALÉ DOPRAVNÍ ZNAČENÍ DOČASNĚ ZNEPLATNĚNÉ

| | | |
|------------------------|--|---|
| ZODPOVĚDNÝ PROJEKTANT: | Richard Peška | |
| VYPRACOVAL: | Lukáš Beránek | |
| KONTROLOVAL: | František Doupovec | |
| NÁZEV STAVBY: | I/24 Majdalena, most ev.č. 24-013 okres Jindřichův Hradec, Jihočeský kraj | ČÍSLO ZAKÁZKY: 037/2024 DATUM: 03/2024 FORMÁT: A3 |
| OBSAH: | Situace dopravně-inženýrských opatření | MĚŘÍTKO: - OČEL: RDS |
| | | ČÍSLO PŘÍLOHY: 1 SOUPRAVA: |




VYZNAČ, s.r.o.
Srážná 5113/1, 586 01 Jihlava

II. ETAPA



PLATNOST DOKUMENTACE

| | | |
|-------------------|-------------------|-------------------|
| V dne | V dne | V dne |
|-------------------|-------------------|-------------------|

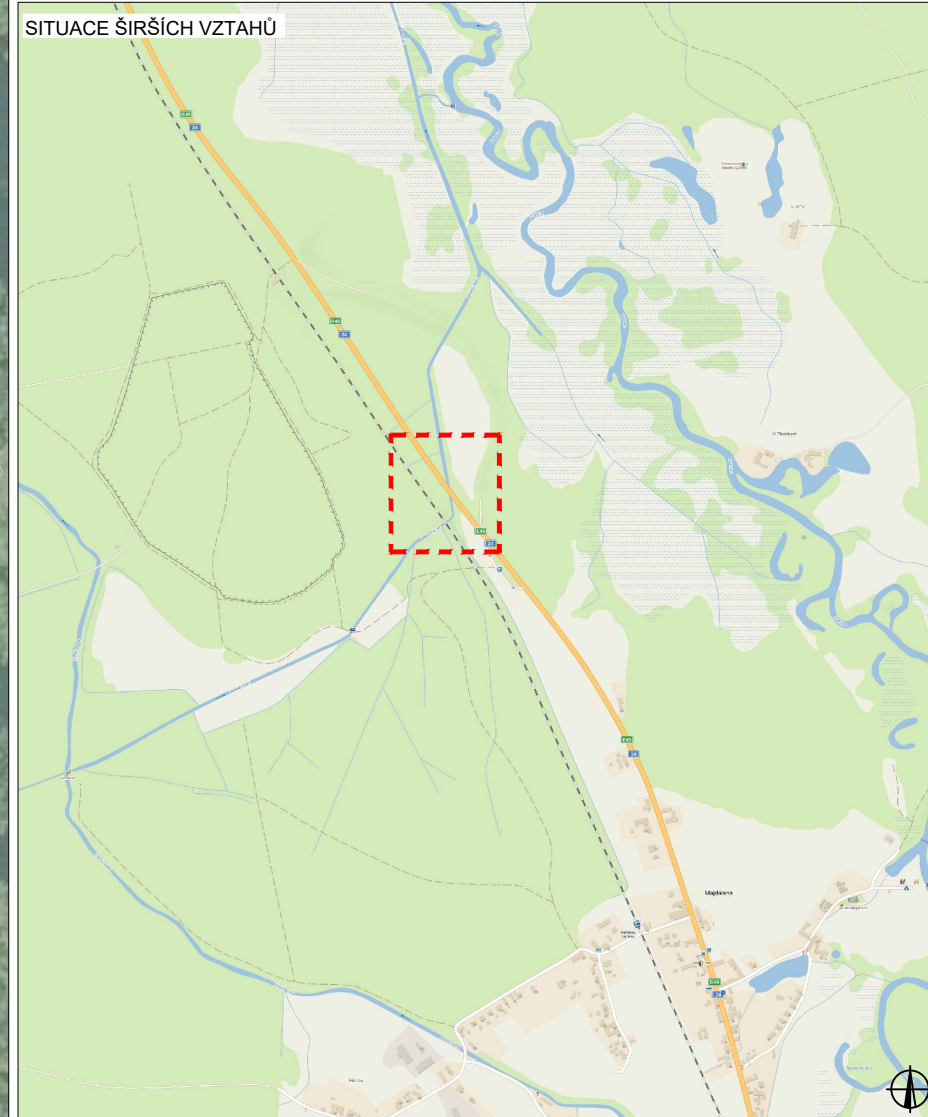

LEGENDA

- B1 NAVRŽENÉ PŘECHODNÉ DOPRAVNÍ ZNAČENÍ
- B1 TRVALÉ DOPRAVNÍ ZNAČENÍ
- B1 TRVALÉ DOPRAVNÍ ZNAČENÍ DOČASNĚ ZNEPLATNĚNÉ

| | | |
|------------------------|---|-------------------------|
| ZODPOVĚDNÝ PROJEKTANT: | Richard Peška | |
| VYPRACOVAL: | Lukáš Beránek | |
| KONTROLOVAL: | František Doupovec | |
| NÁZEV STAVBY: | I/24 Majdalena, most ev.č. 24-013 | ČÍSLO ZAKÁZKY: 037/2024 |
| | okres Jindřichův Hradec, Jihočeský kraj | DATUM: 03/2024 |
| OBSAH: | Situace dopravně-inženýrských opatření | FORMÁT: A3 |
| | | MĚŘÍTKO: - |
| | | ČÍSEL: RDS |
| | | ČÍSLO PŘÍLOHY: 2 |
| | | SOUPRAVA: |



VYZNAČ, s.r.o.
Srážná 5113/1, 586 01 Jihlava